

I Trosoban stan A3.12

I Pozicija stana: Blok A/Objekat A3/Povučeni s.

S - Sever




I Struktura stana

TROSOBAN STAN	m ²
1 Ulazna zona	14.52
2 Kuhinja	4.41
3 Kupatilo	4.52
4 Dnevni boravak	24.91
5 Spavaća soba	11.86
6 Spavaća soba	16.23
7 Kupatilo	4.29
8 Terasa	5.88

I Površina stana bez terase 80.74

I Ukupna površina stana **86.62**

I Osnova stana

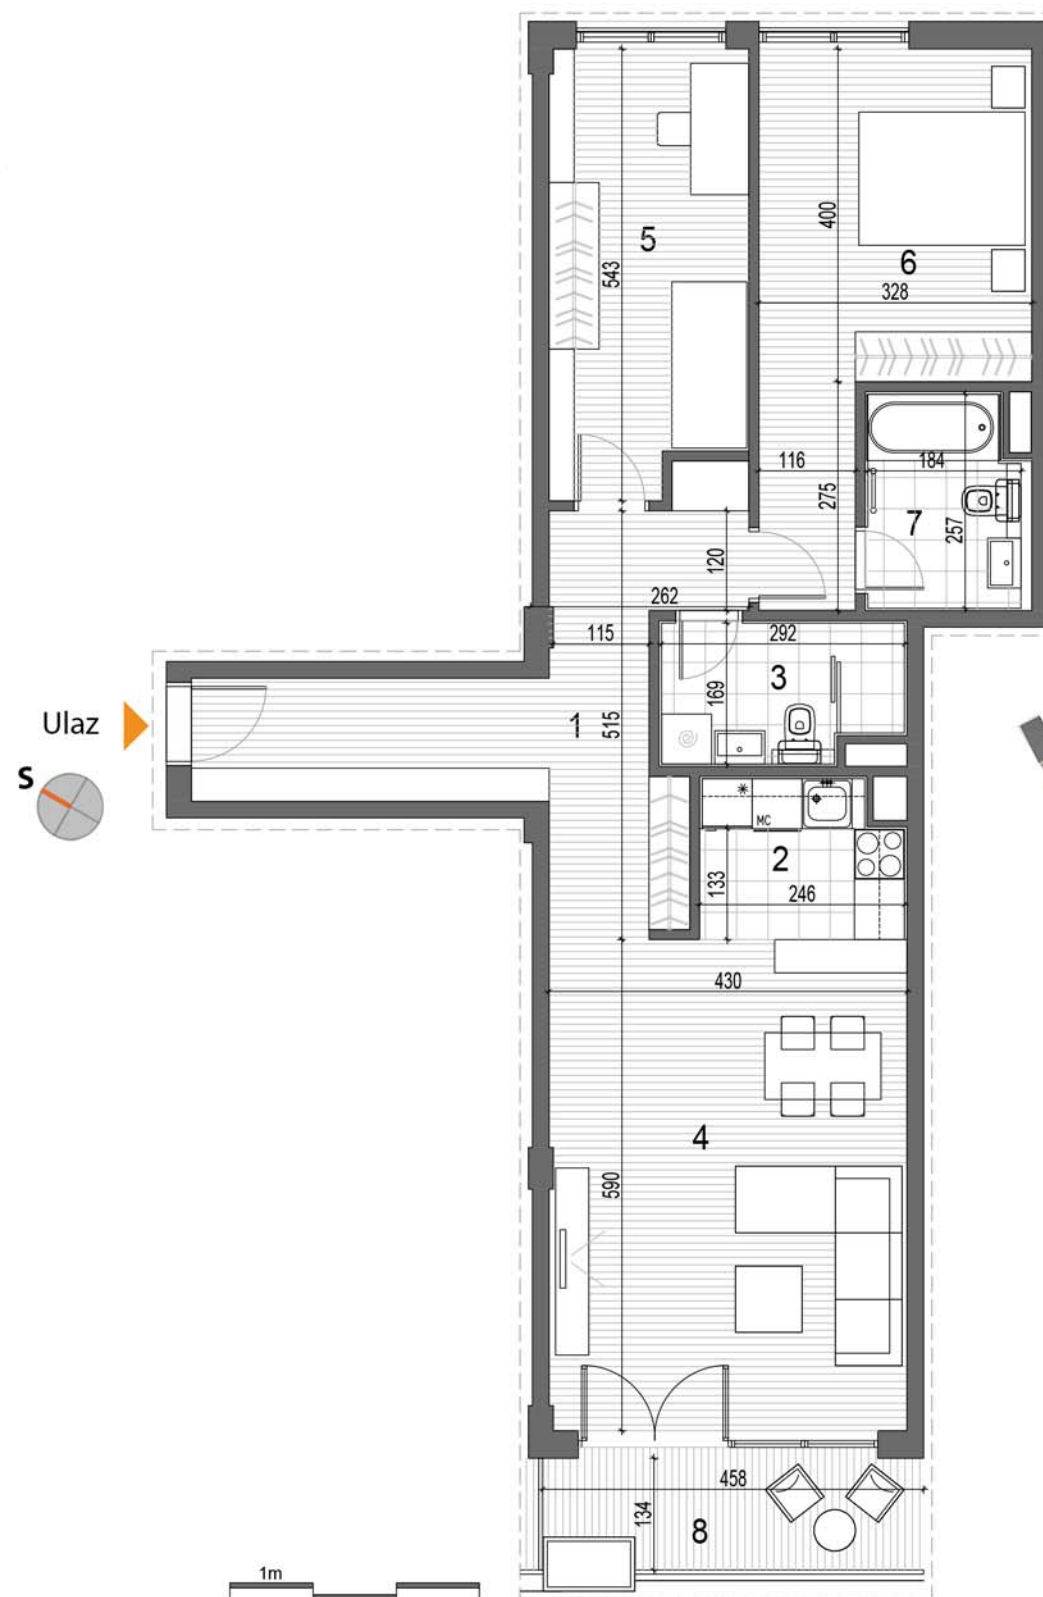

I Oznaka stana


Broj stana	/	A3.7, A4.7, B3.7, B4.7	A3.12, A4.12, B3.12, B4.12
Sprat	PR	SP I	PS

I Ukupno stanova ove strukture u oba objekta **8**

I 3D prikaz stana



I Pozicija stana u objektu A3

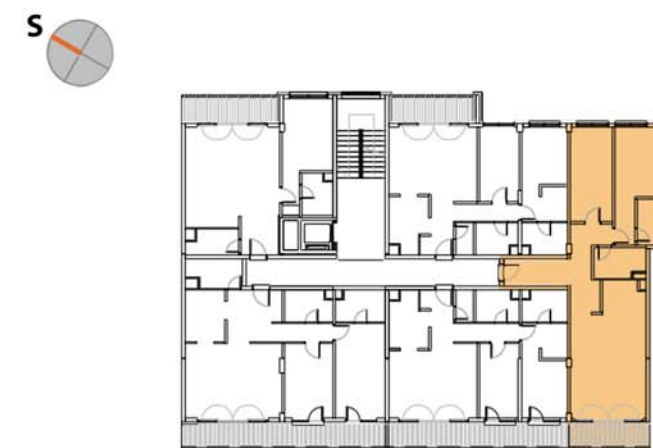

* Katalog je informativnog karaktera.
Precizne dimenzije i površine stana biće utvrđene na izvedenom objektu na licu mesta.