

I Trosoban stan A4.12

I Pozicija stana: Blok B/Objekat A4/Povučeni s.

S - Sever




I Struktura stana

TROSOBAN STAN		m ²
1	Ulazna zona	14.52
2	Kuhinja	4.41
3	Kupatilo	4.52
4	Dnevni boravak	24.91
5	Spavaća soba	11.86
6	Spavaća soba	16.23
7	Kupatilo	4.29
8	Terasa	5.81

I Površina stana bez terase 80.74

I Ukupna površina stana 86.55

I Osnova stana

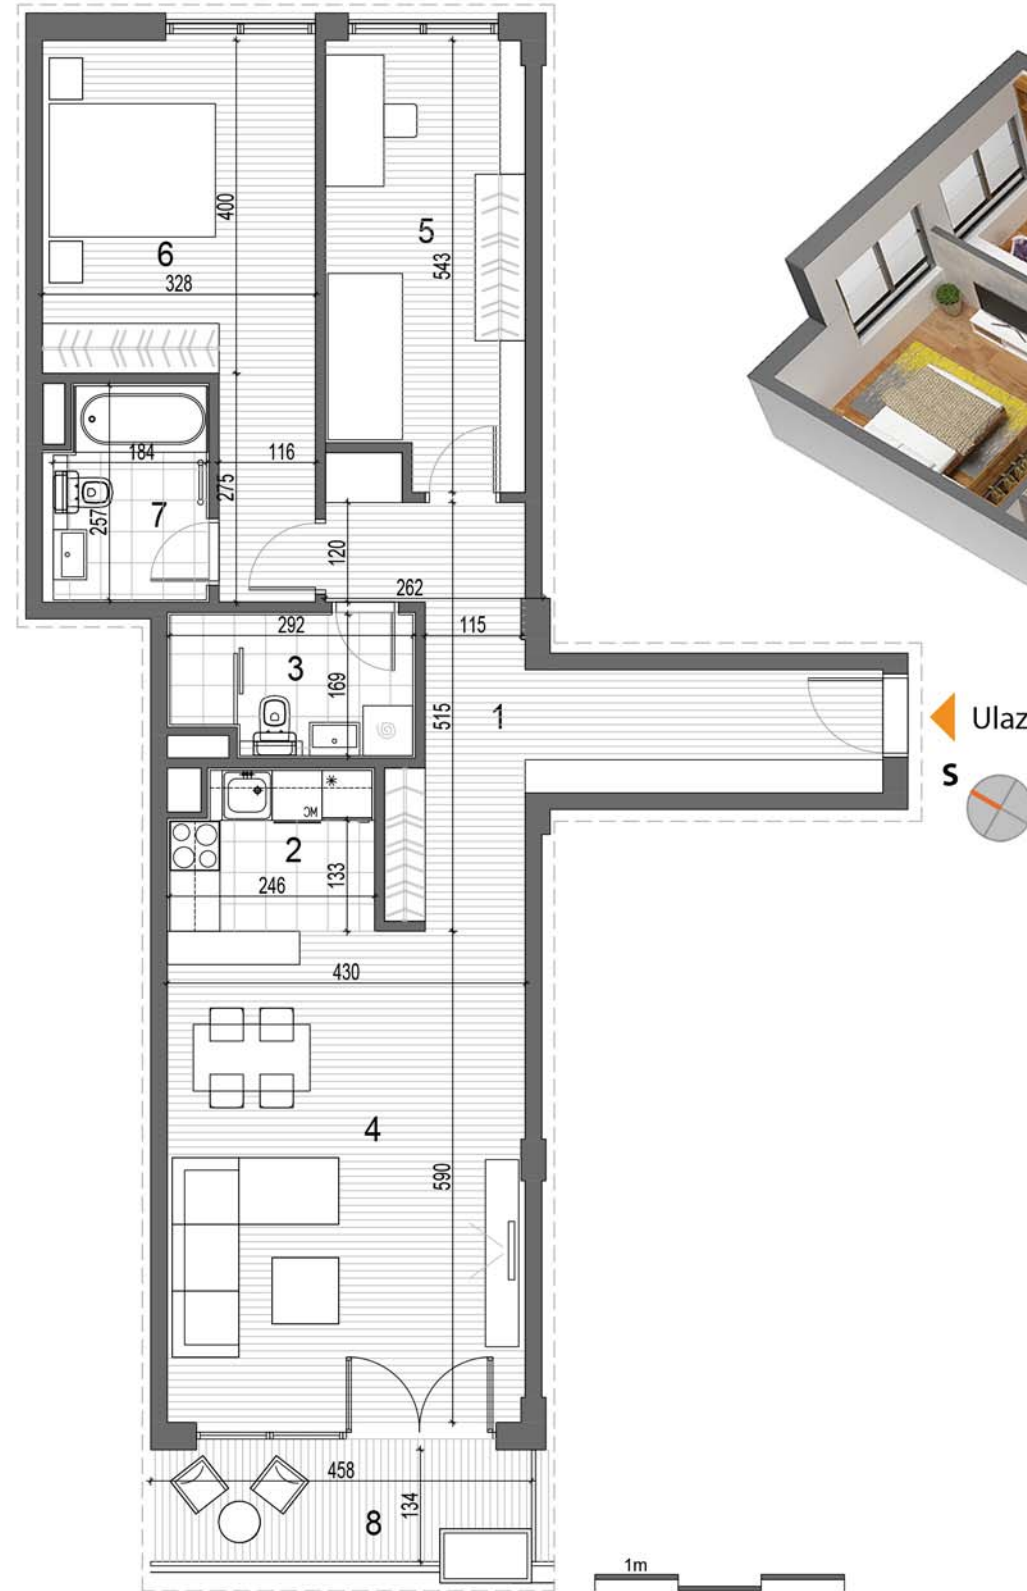

I Oznaka stana

Broj stana	/	A3.7, A4.7, B3.7, B4.7	A4.12 , A3.12, B3.12, B4.12
Sprat	PR	SP I	PS

I Ukupno stanova ove strukture u oba objekta 8

I 3D prikaz stana



I Pozicija stana u objektu A4



* Katalog je informativnog karaktera.
Precizne dimenzije i površine stana biće utvrđene na izvedenom objektu na licu mesta.