

## I Trosoban stan B3.7

I Pozicija stana: Blok B/ Objekat B3/ I Sprat

S - Sever




## I Struktura stana

TROSOBAN STAN	m <sup>2</sup>
1 Ulazna zona	14.87
2 Kuhinja	4.41
3 Kupatilo	4.51
4 Dnevni boravak	24.91
5 Spavaća soba	11.87
6 Spavaća soba	16.23
7 Kupatilo	4.63
8 Terasa	5.88

I Površina stana bez terase 81.43

I Ukupna površina stana **87.31**

## I Osnova stana

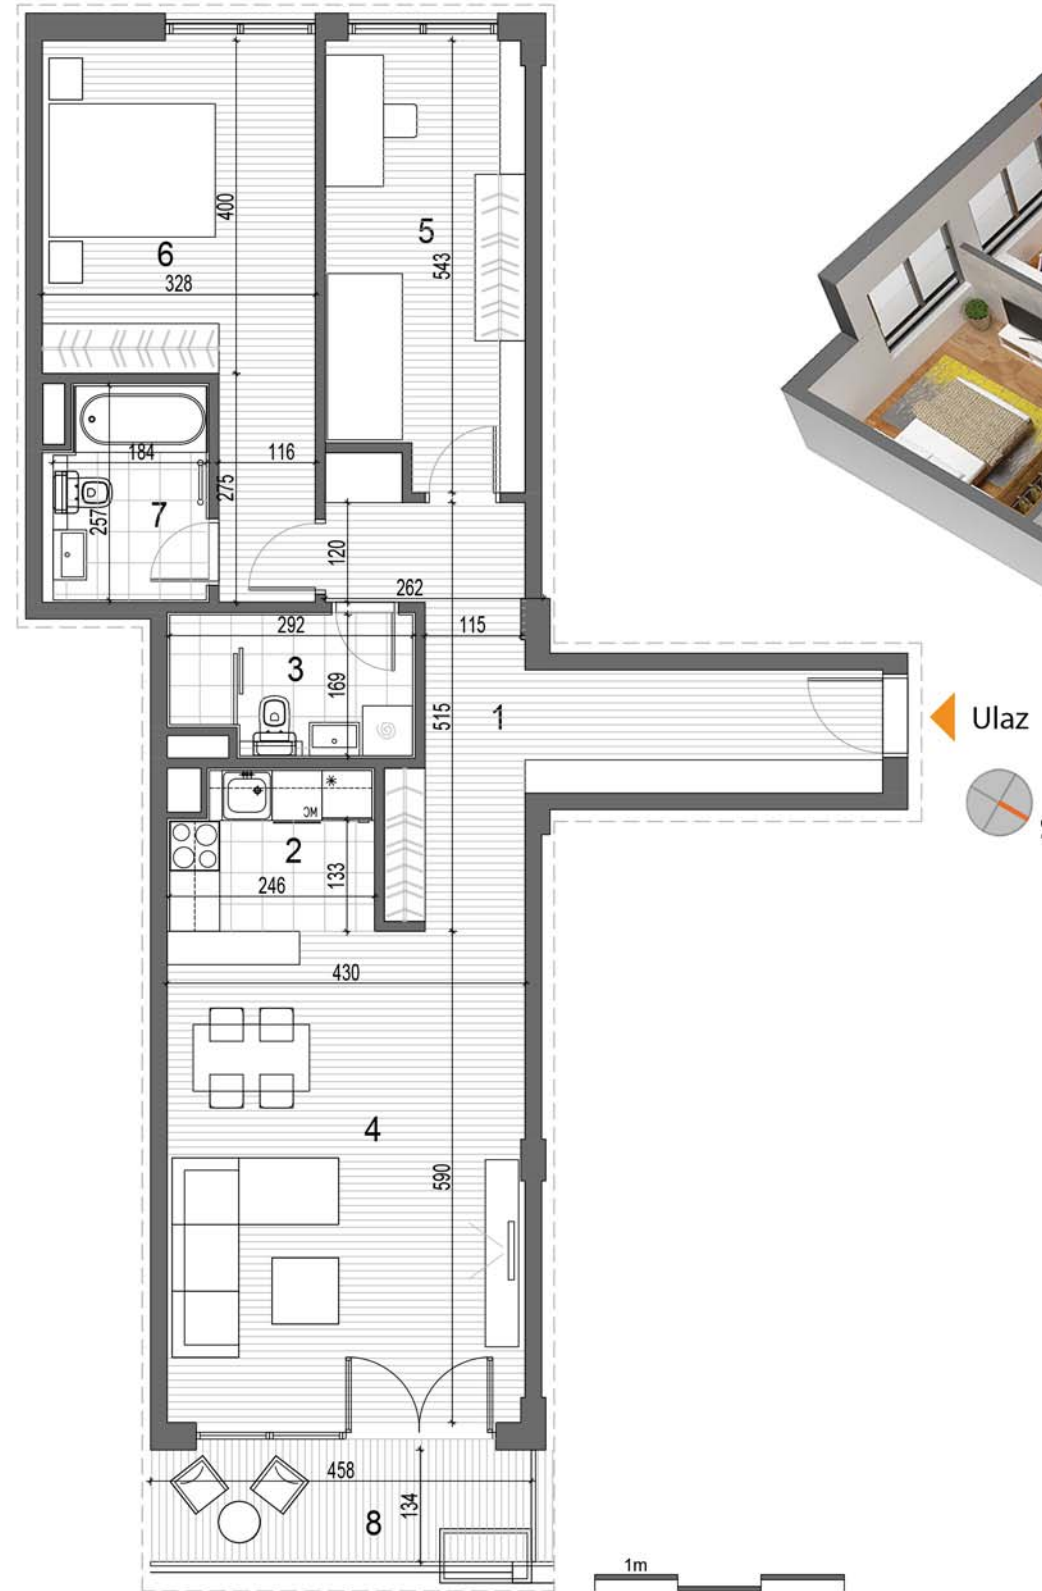

## I Oznaka stana


Broj stana	<b>B3.7, B4.7,</b> A3.7, A4.7	B3.12, B4.12, A3.12, A4.12
Sprat	PR	SP I PS

I Ukupno stanova ove strukture u oba objekta **8**

## I 3D prikaz stana



## I Pozicija stana u objektu B3

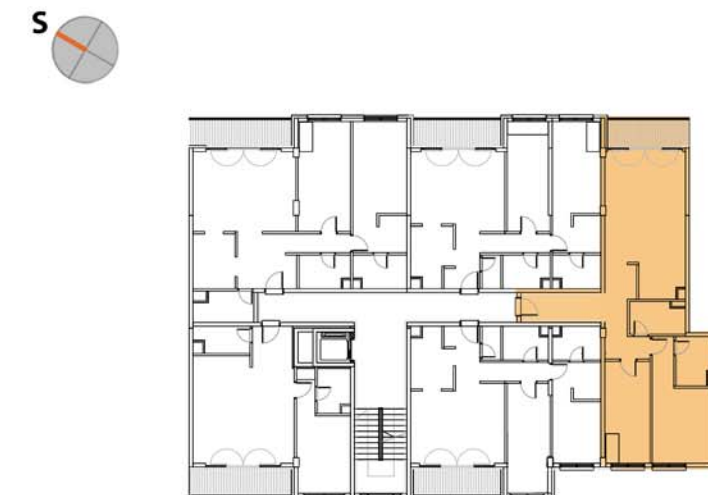

\* Katalog je informativnog karaktera.  
Precizne dimenzije i površine stana biće utvrđene na izvedenom objektu na licu mesta.